



EKSPLIKACIJA:


1. Nuotekų valymo įrenginys AT-30
2. Infiltracijos šulinys (turi būti projektuojamas atsižvelgiant į esamų gruntų filtracines savybes)
3. Orapūtės gaubtas.

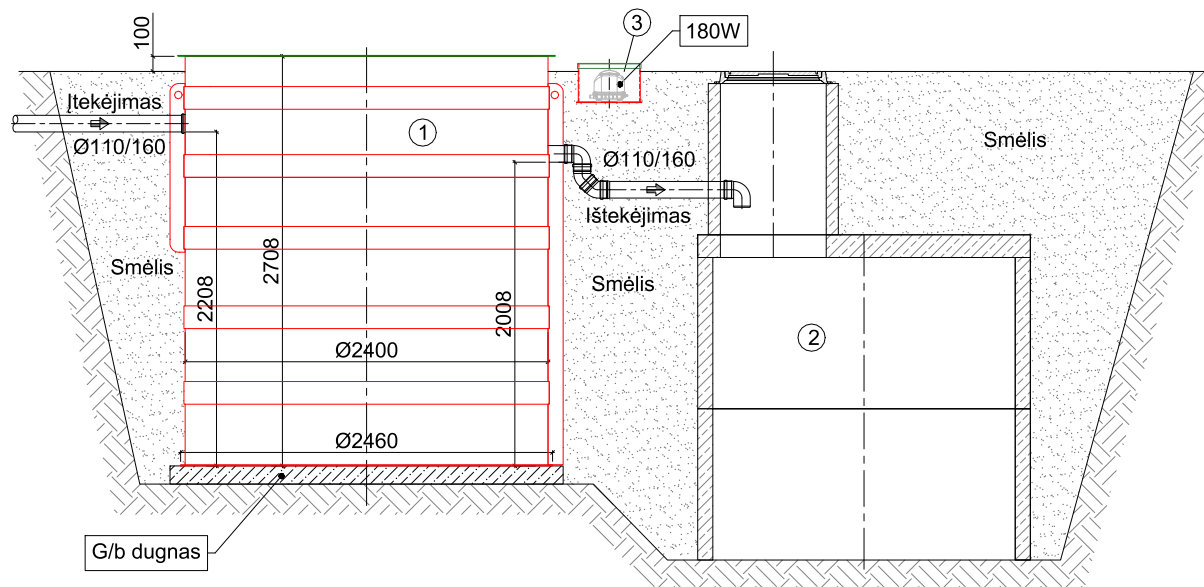

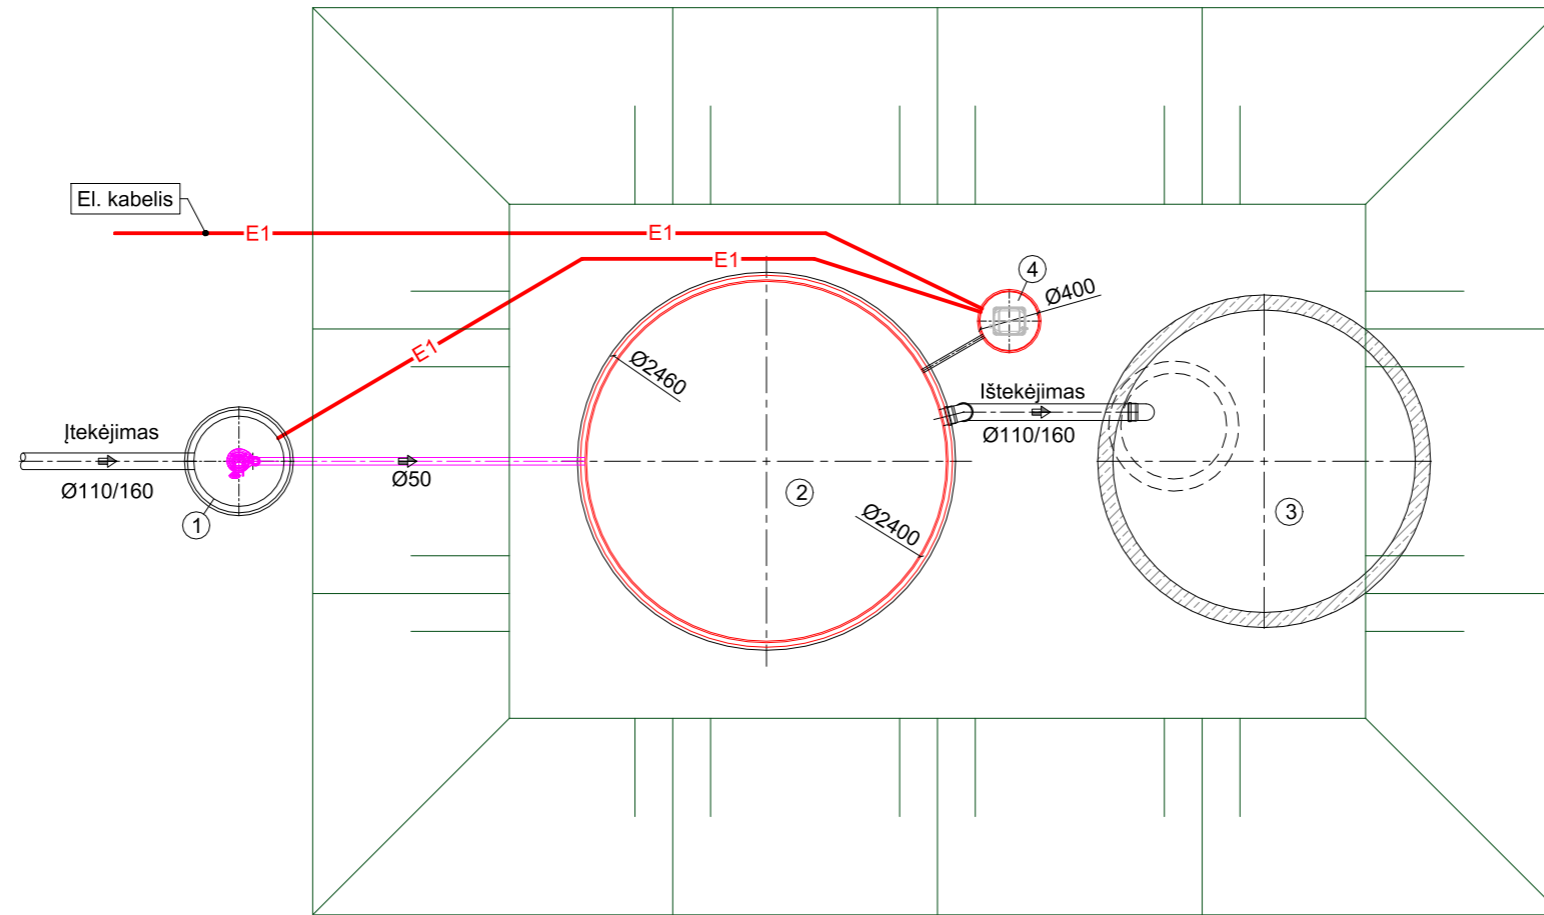

EKSPLIKACIJA:

1. Siurblinė;
2. Nuotekų valymo įrenginys AT-30;
3. Infiltracijos šulinys (turi būti projektuojamas atsižvelgiant į esamų gruntų filtracines savybes);
4. Orapūtės gaubtas.

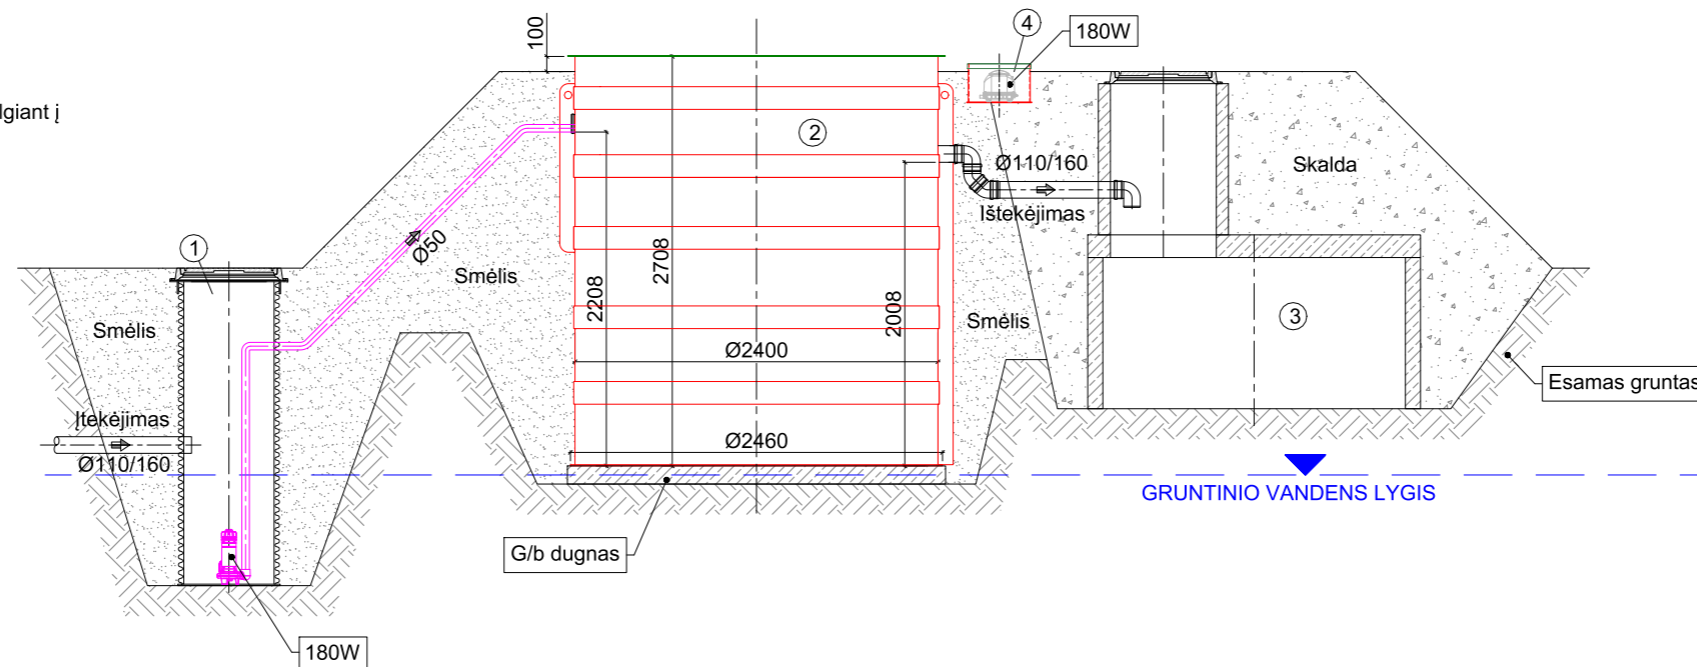


PASTABA:

Siurblinės gylis (H) priklauso nuo išvedamo iš pastato vamzdžio įgilinimo.



Meiliakalnio k. 1, Jauniūnų sen., Tel./Fax. 8-5 235 50 83

AT-30 principinė montavimo schema B

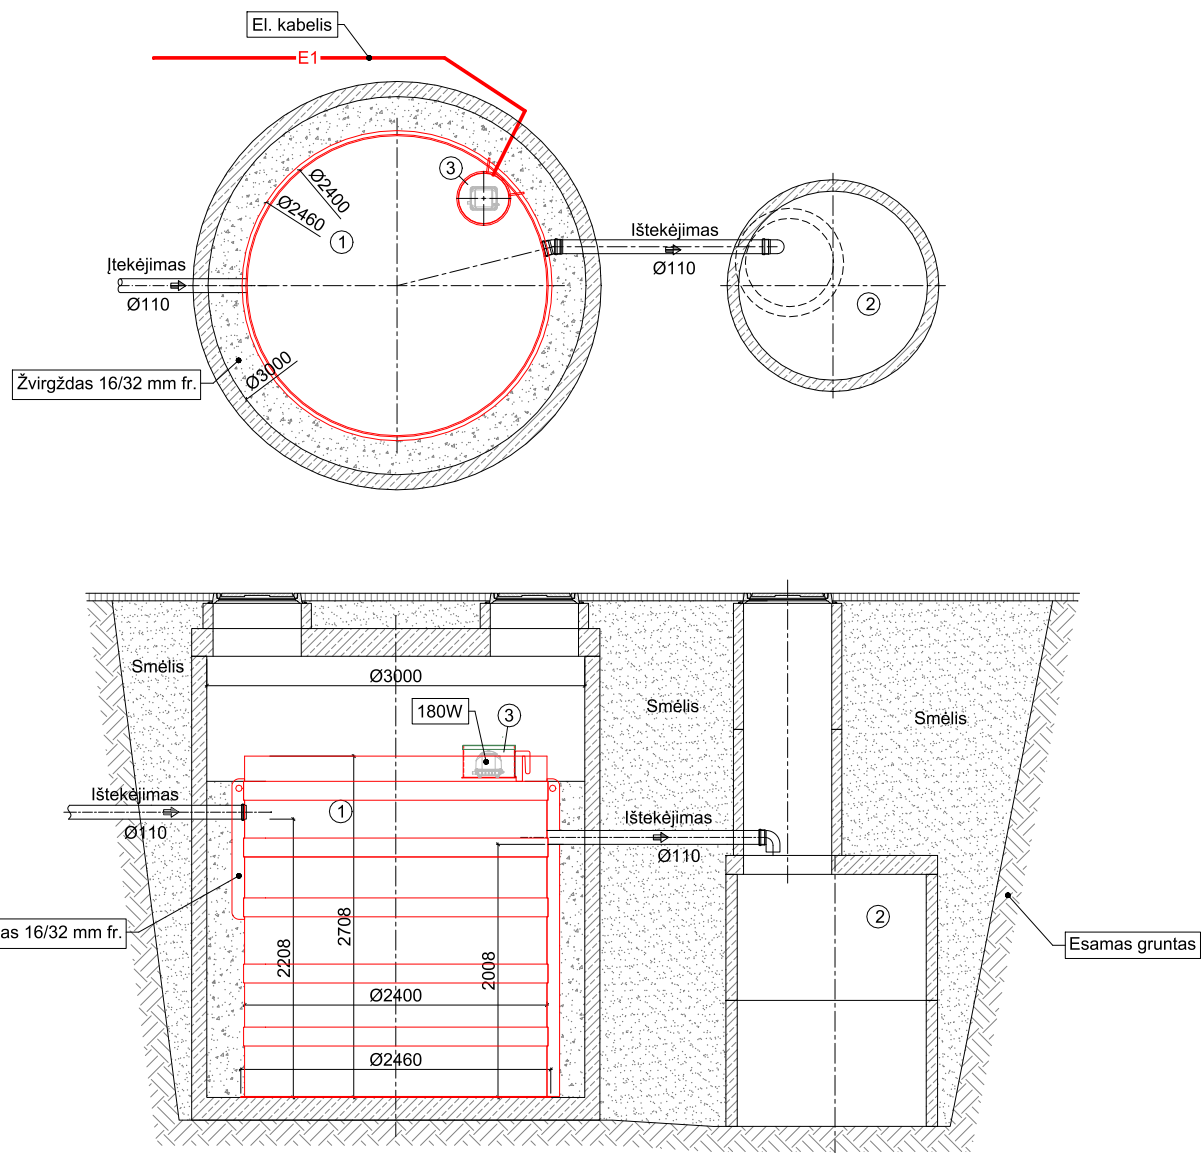

EKSPLIKACIJA:

1. Nuotekų valymo įrenginys AT30;
2. Infiltracijos šulinys (turi būti projektuojamas atsižvelgiant į esamų gruntų filtracines savybes);
3. Orapūtės talpa.



Meiliakalnio k. 1, Jauniūnų sen., Tel./Fax. 8-5 235 50 83

AT30 principinė montavimo schema C