



EKSPLIKACIJA:


1. Nuotekų valymo įrenginys AT-40
2. Infiltracijos šulinys (turi būti projektuojamas atsižvelgiant į esamų gruntų filtracines savybes)
3. Orapūtės gaubtas (Ø600mm)

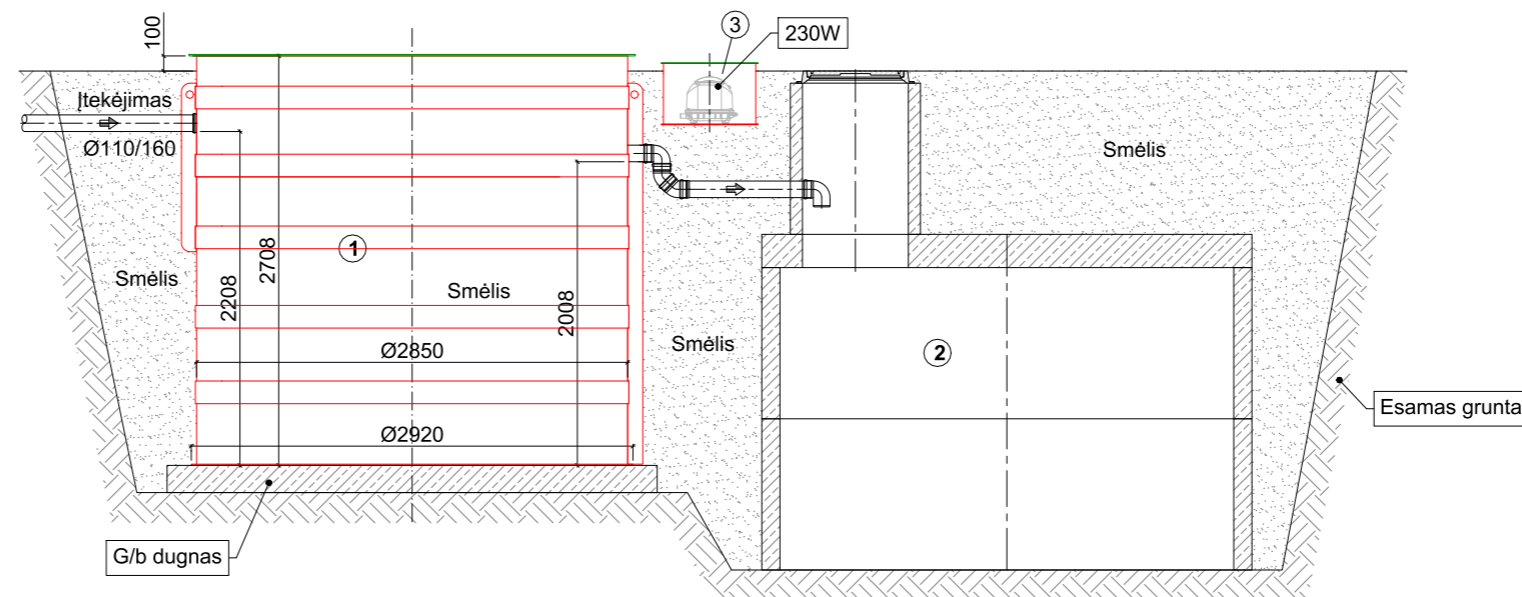

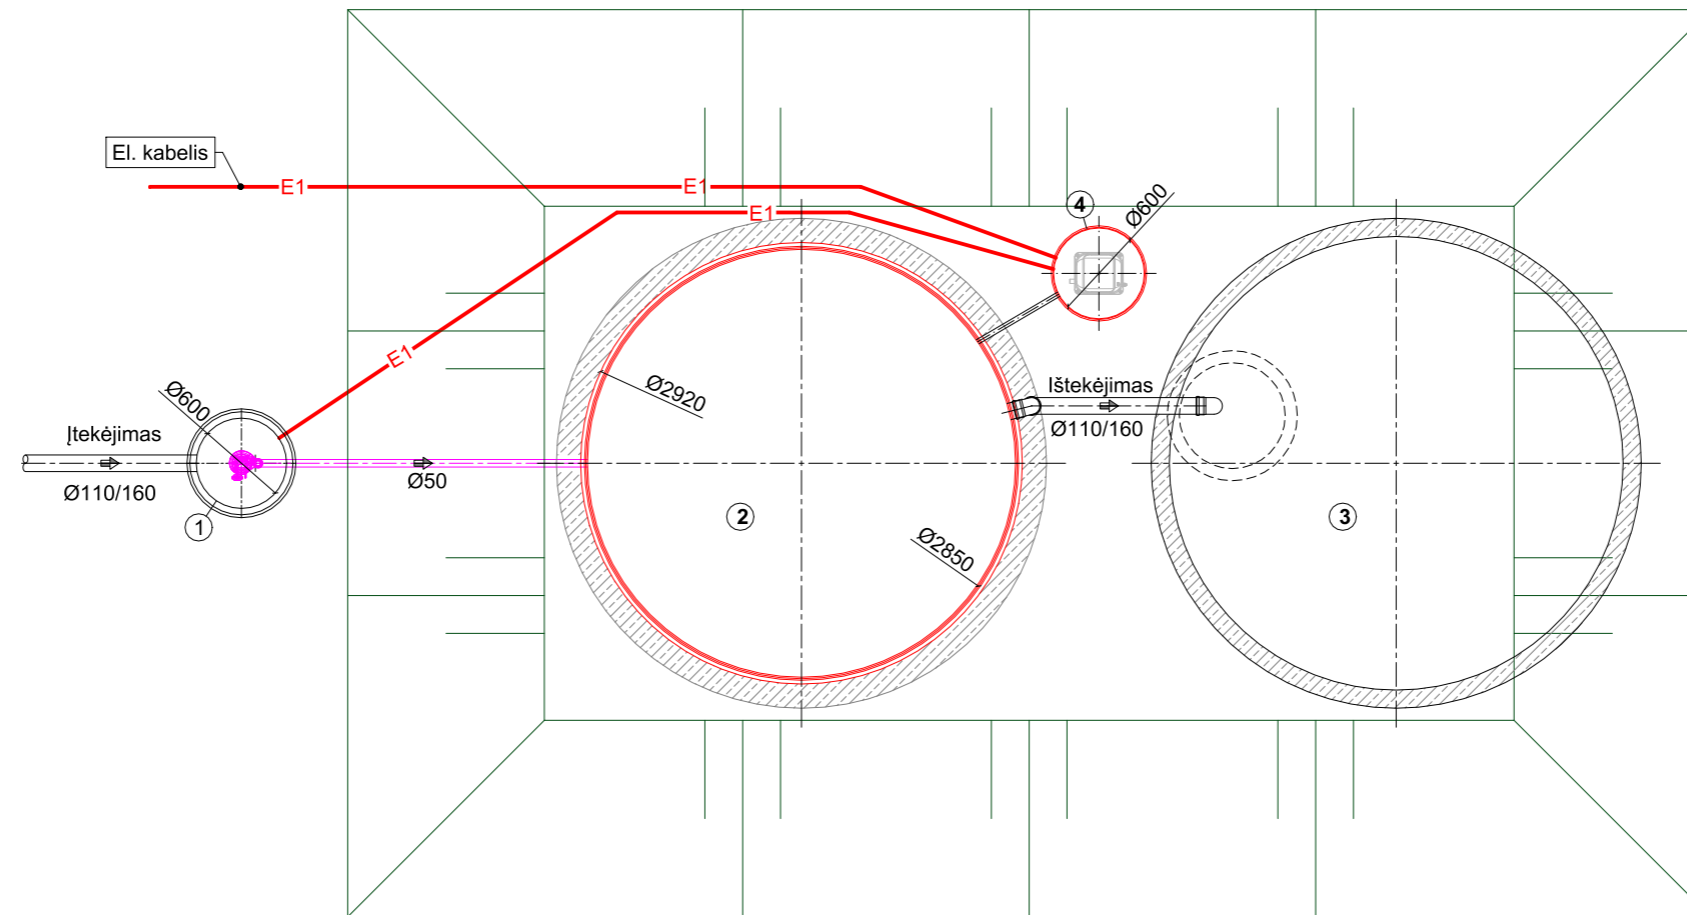


EKSPLIKACIJA:

1. Siurblinė;
2. Nuotekų valymo įrenginys AT-40;
3. Infiltracijos šulinys (turi būti projektuojamas atsižvelgiant į esamų gruntų filtracines savybes);
4. Orapūtės gaubtas.

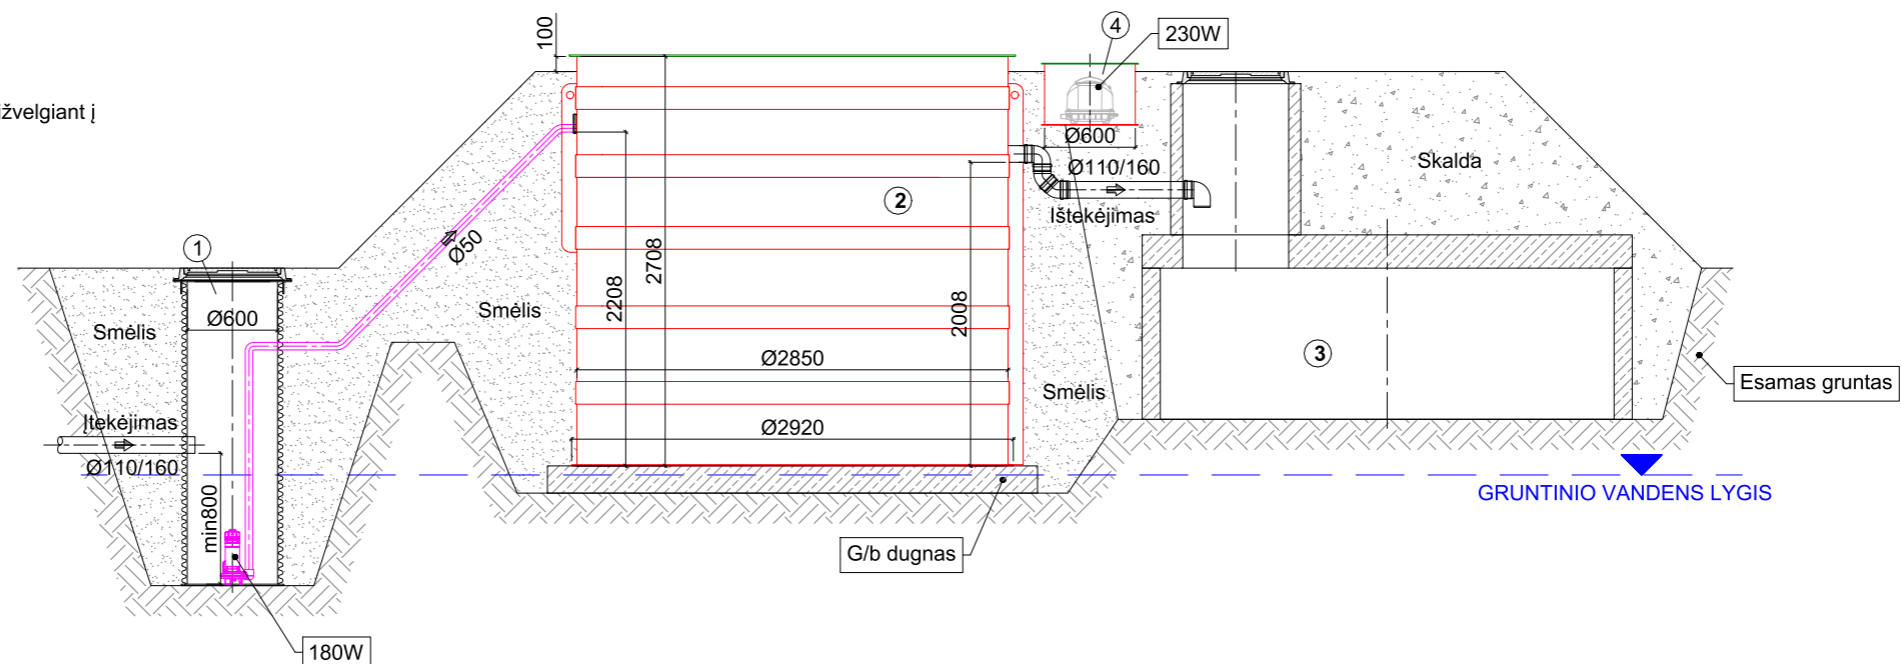

PASTABA:

Siurblinės gylis (H) priklauso nuo išvedamo iš pastato vamzdžio įgilinimo.

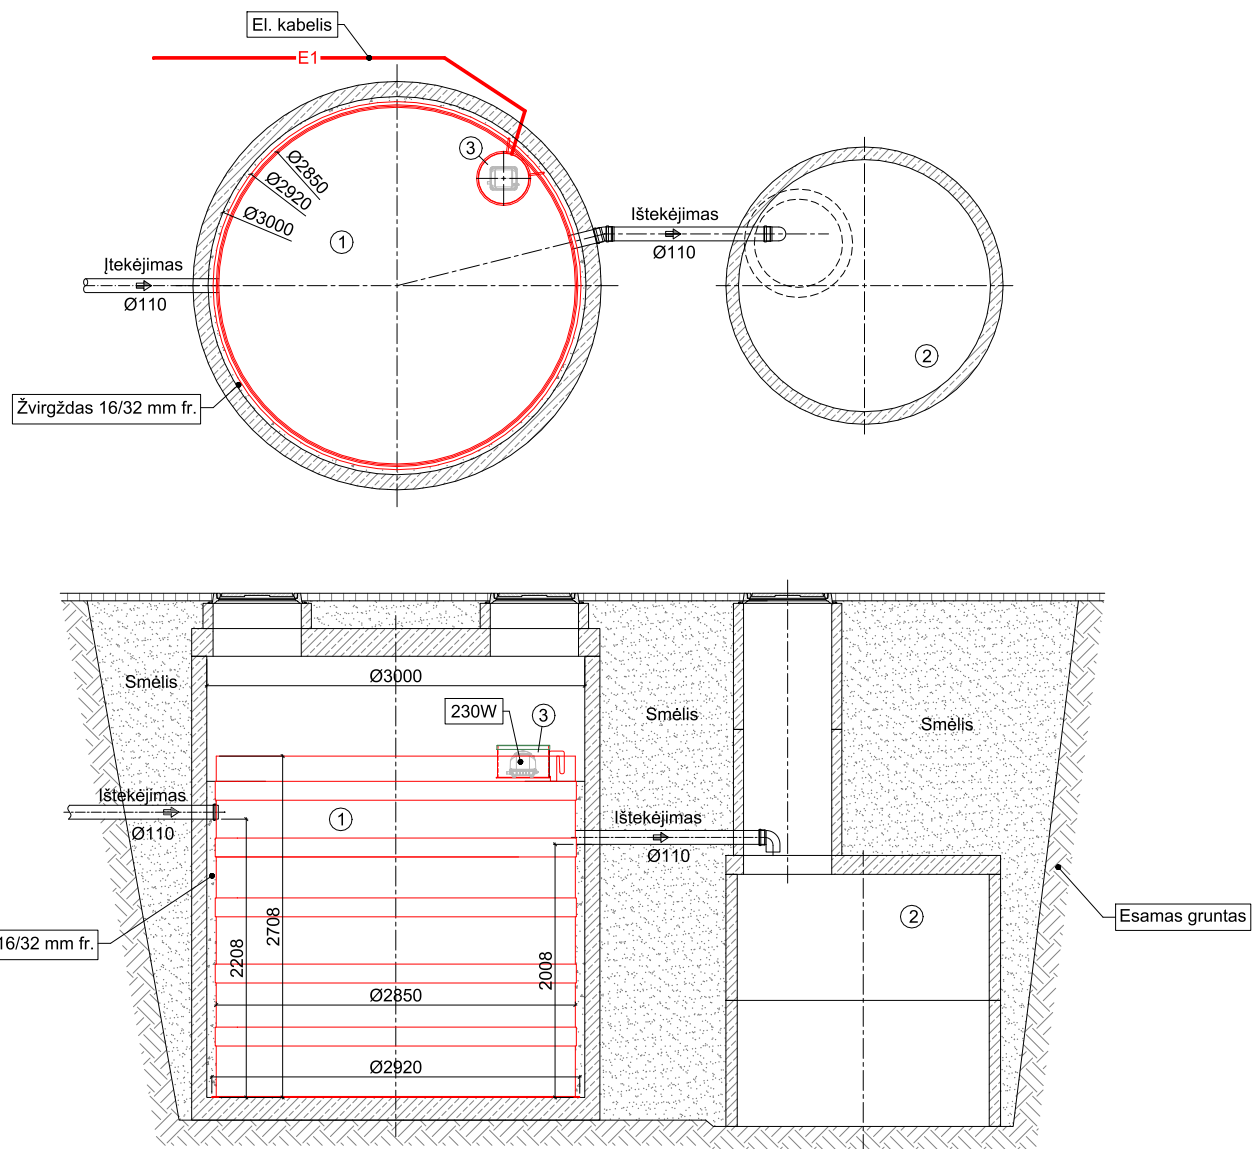

EKSPLIKACIJA:

1. Nuotekų valymo įrenginys AT40;
2. Infiltracijos šulinys (turi būti projektuojamas atsižvelgiant į esamų gruntų filtracines savybes);
3. Orapūtės talpa.



Meiliakalnio k. 1, Jauniūnų sen., Tel./Fax. 8-5 235 50 83

AT40 principinė montavimo schema C