



**EKSPLIKACIJA/ LEGEND:**



1. Nuotekų valymo įrenginys AT40;
1. Wastewater treatment plant AT40;
2. Infiltracijos šulinys (turi būti projektuojamas atsižvelgiant į esamų gruntų filtracijos savybes);
2. Infiltration well (must be designed taking into account the filtration properties of the existing soil);
3. Orapūtės talpa.
3. Airblower tank.

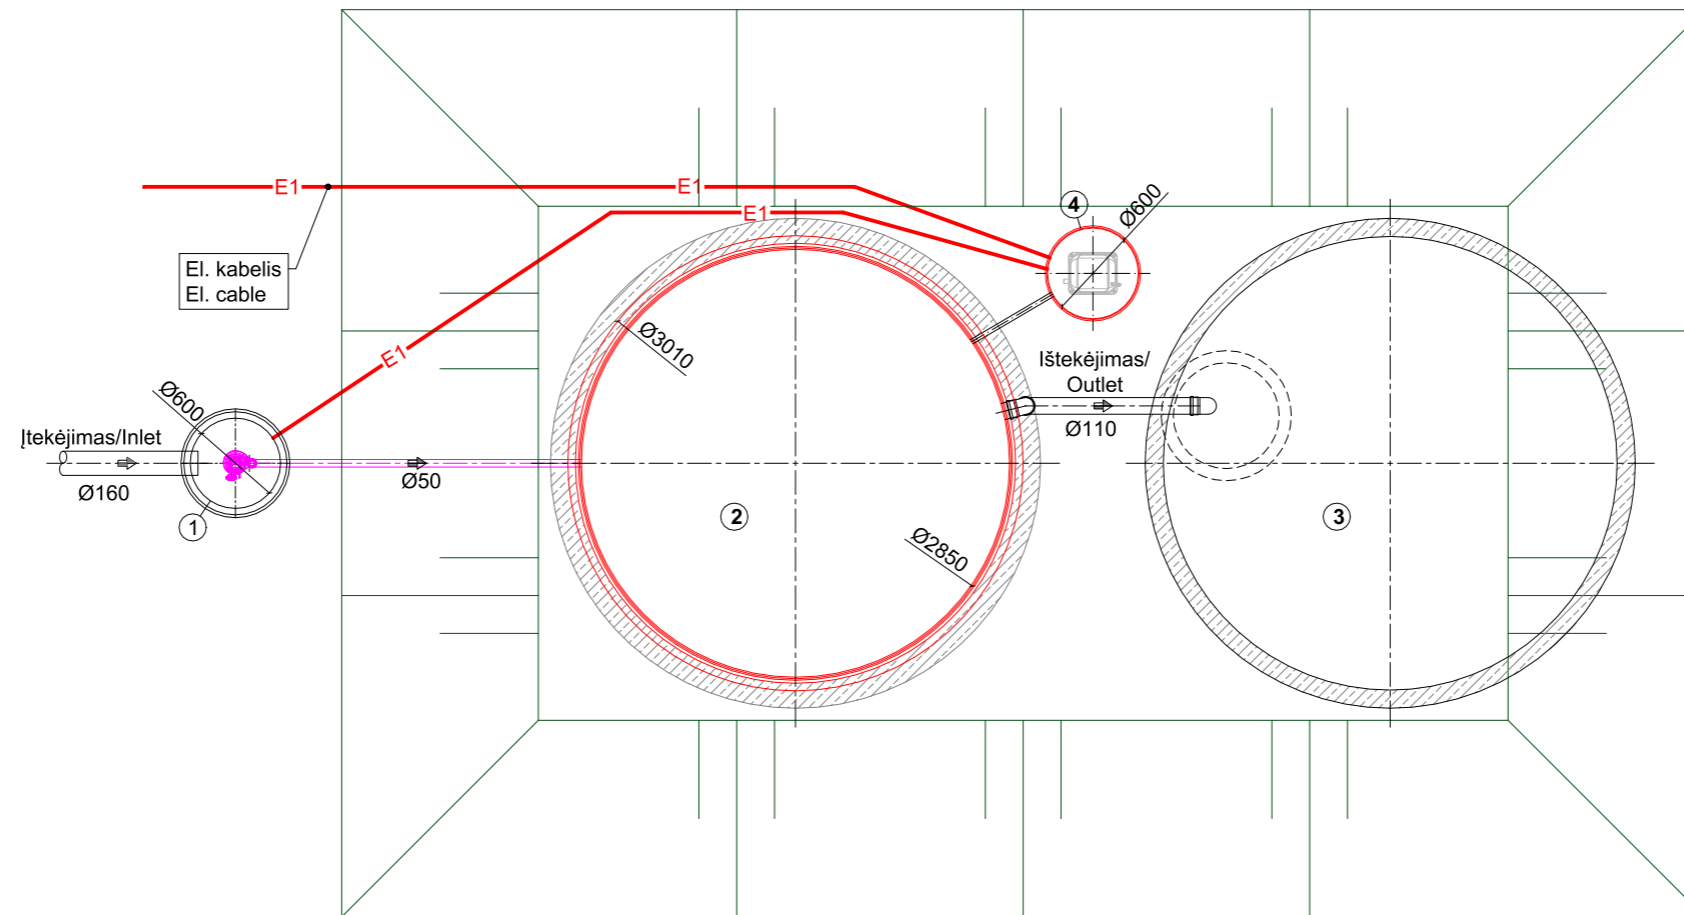

**EKSPLIKACIJA/ LEGEND:**

- 1. Siurblinė;
- 1. Pumping station;
- 2. Nuotekų valymo įrenginys AT40;
- 2. Wastewater treatment plant AT40;
- 3. Infiltracijos šulinys (turi būti projektuojamas atsižvelgiant į esamų gruntų filtracinės savybes);
- 3. Infiltration well (must be designed taking into account the filtration properties of the existing soil);
- 4. Orapūtės talpa.
- 4. Airblower tank.

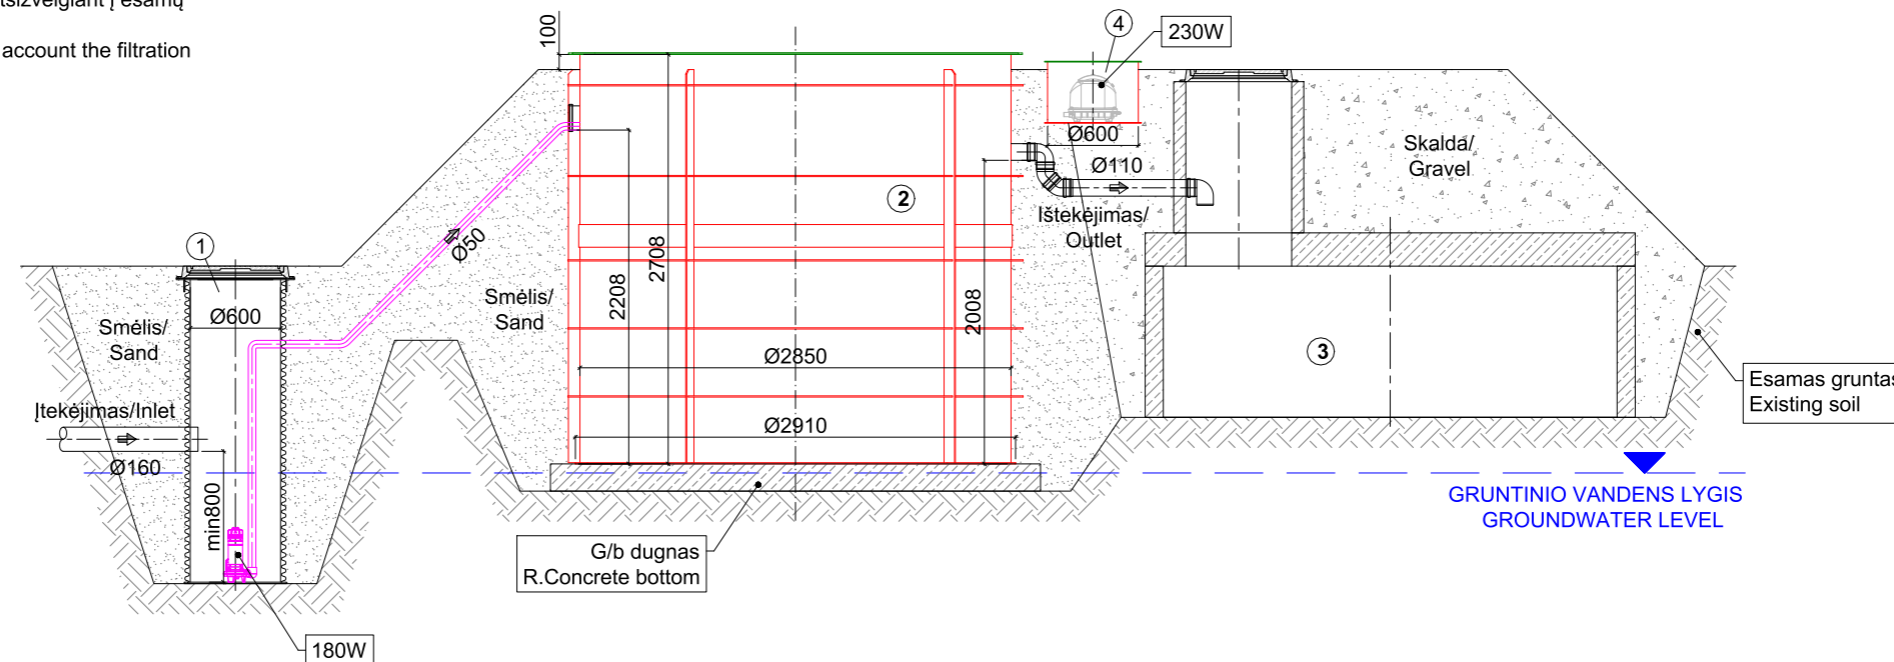

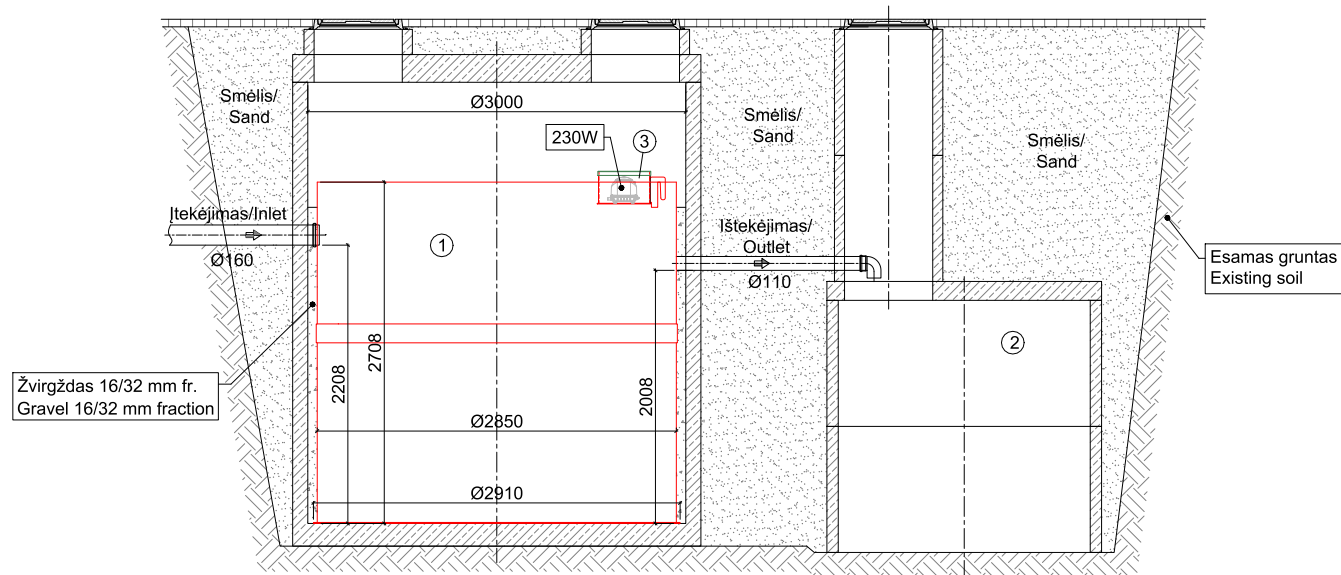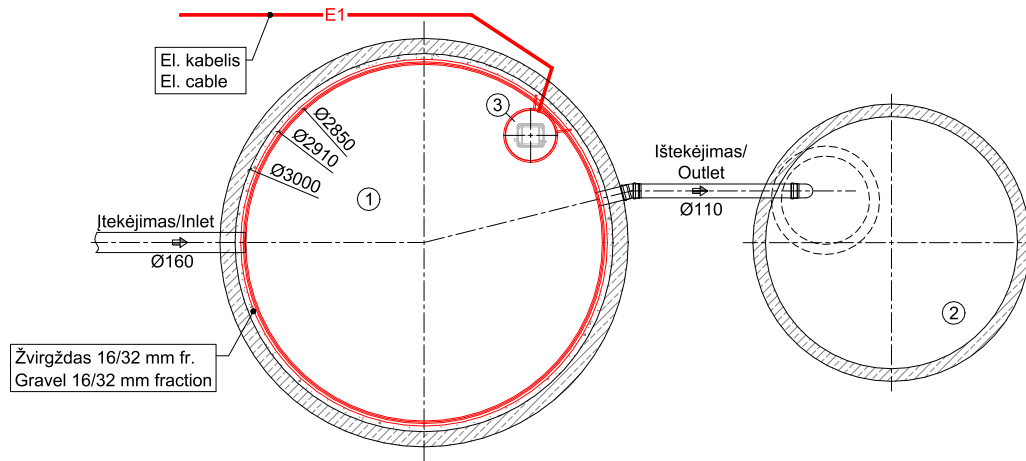

**EKSPLIKACIJA/ LEGEND:**

1. Nuotekų valymo įrenginys AT40;
1. Wastewater treatment plant AT40;
2. Infiltracijos šulinys (turi būti projektuojamas atsižvelgiant į esamų gruntų filtracijos savybes);
2. Infiltration well (must be designed taking into account the filtration properties of the existing soil);
3. Orapūtės talpa.
3. Airblower tank.



Meiliakalnio k. 1, Jauniūnų sen., Tel. +370 523 55 083

AT40 principinė montavimo schema C  
AT40 principal installation scheme C