



EKSPLIKACIJA/ LEGEND:

1. Nuotekų valymo įrenginys AT50;
1. Wastewater treatment plant AT50;
2. Infiltracijos šulinys (turi būti projektuojamas atsižvelgiant į esamų gruntų filtracines savybes);
2. Infiltration well (must be designed taking into account the filtration properties of the existing soil);
3. Orapūtės talpa;
3. Airblower tank;
4. Valdymo skydas.
4. Control panel.

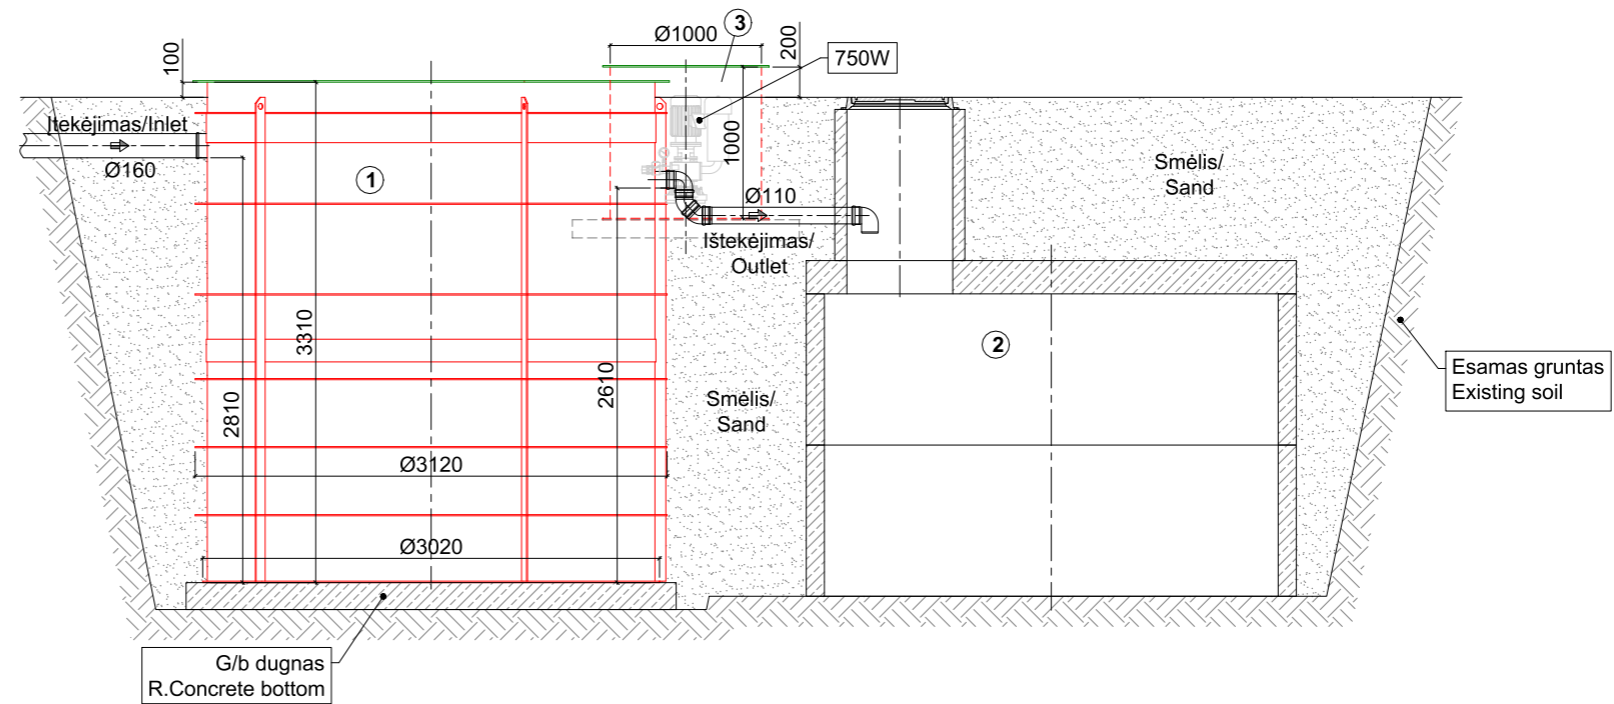

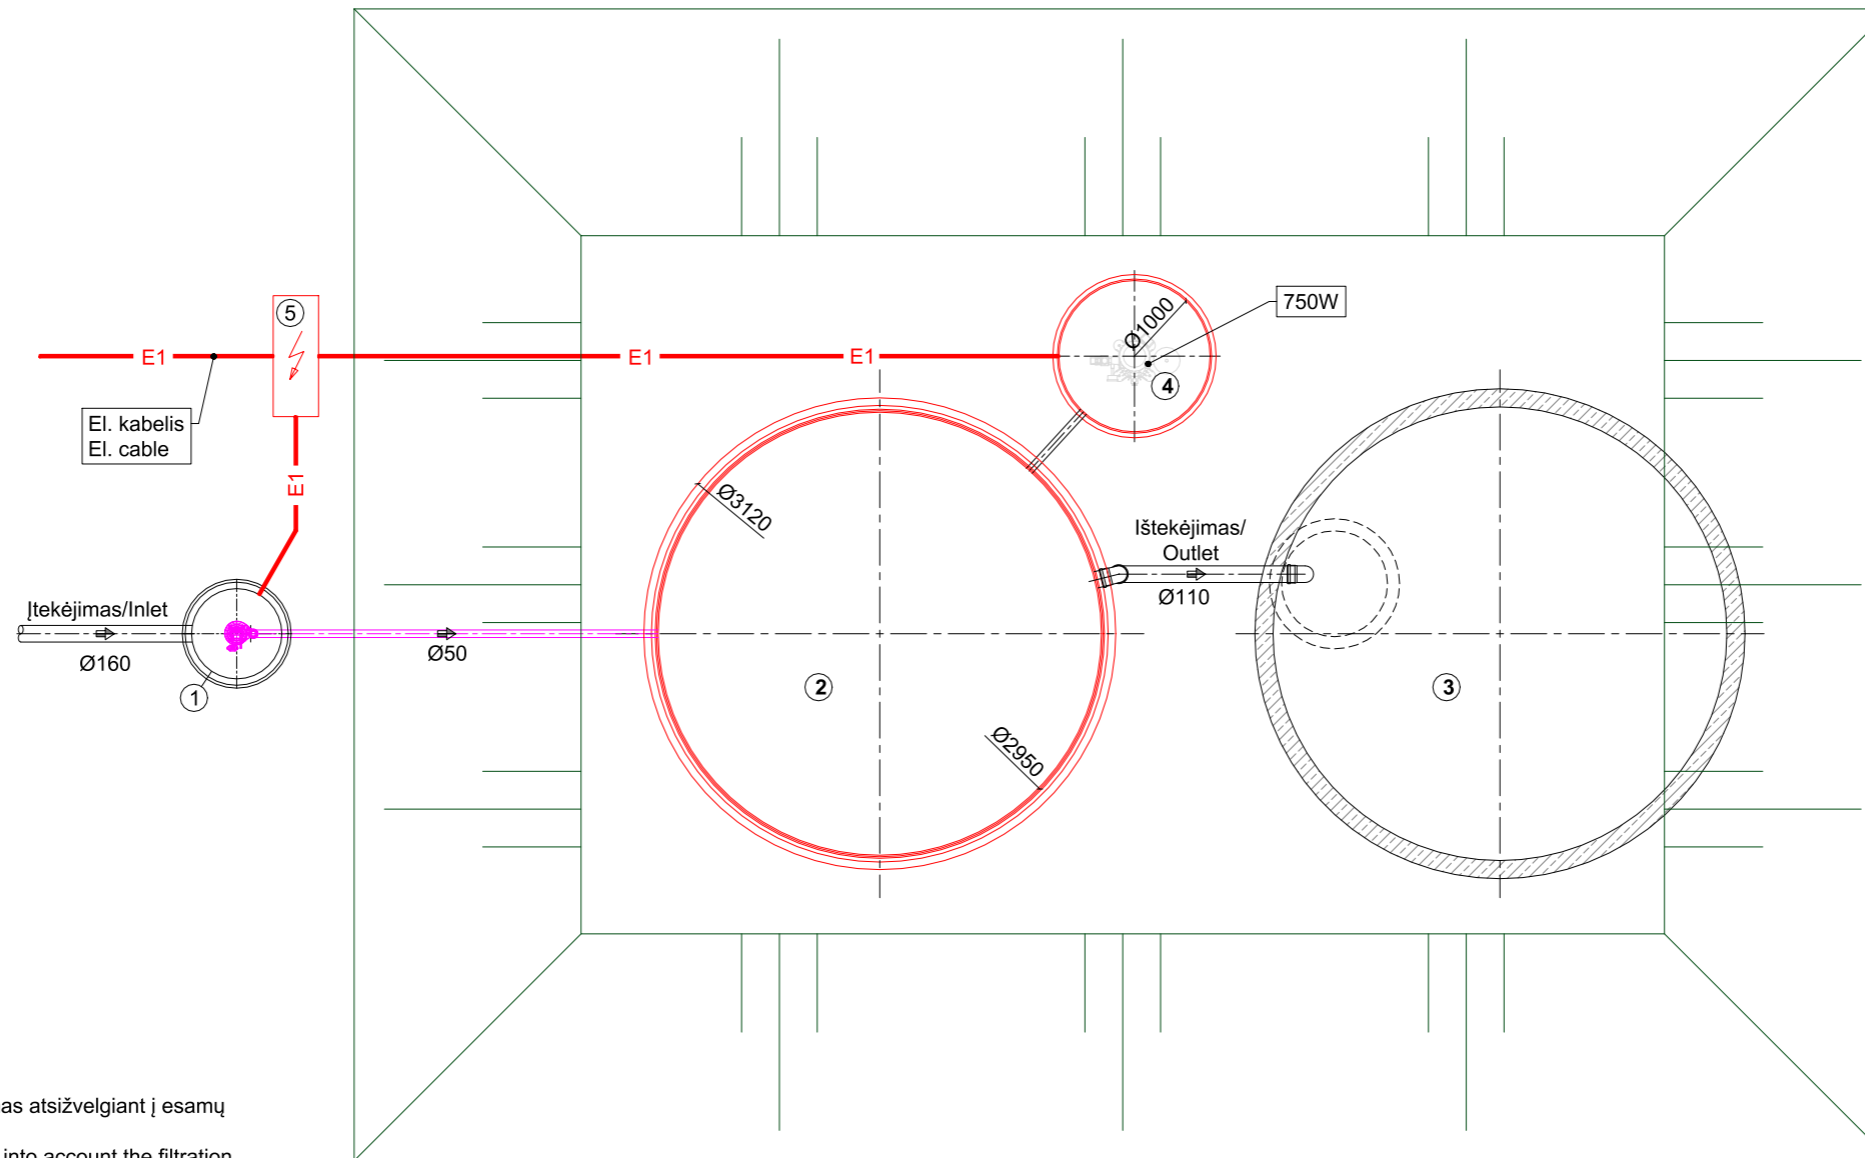

EKSPLIKACIJA/ LEGEND:

1. Siurblinė;
1. Pumping station;
2. Nuotekų valymo įrenginys AT50;
2. Wastewater treatment plant AT50;
3. Infiltracijos šulinys (turi būti projektuojamas atsižvelgiant į esamų gruntų filtracines savybes);
3. Infiltration well (must be designed taking into account the filtration properties of the existing soil);
4. Orapūtės talpa;
4. Airblower tank;
5. Valdymo skydas.
5. Control panel.

