
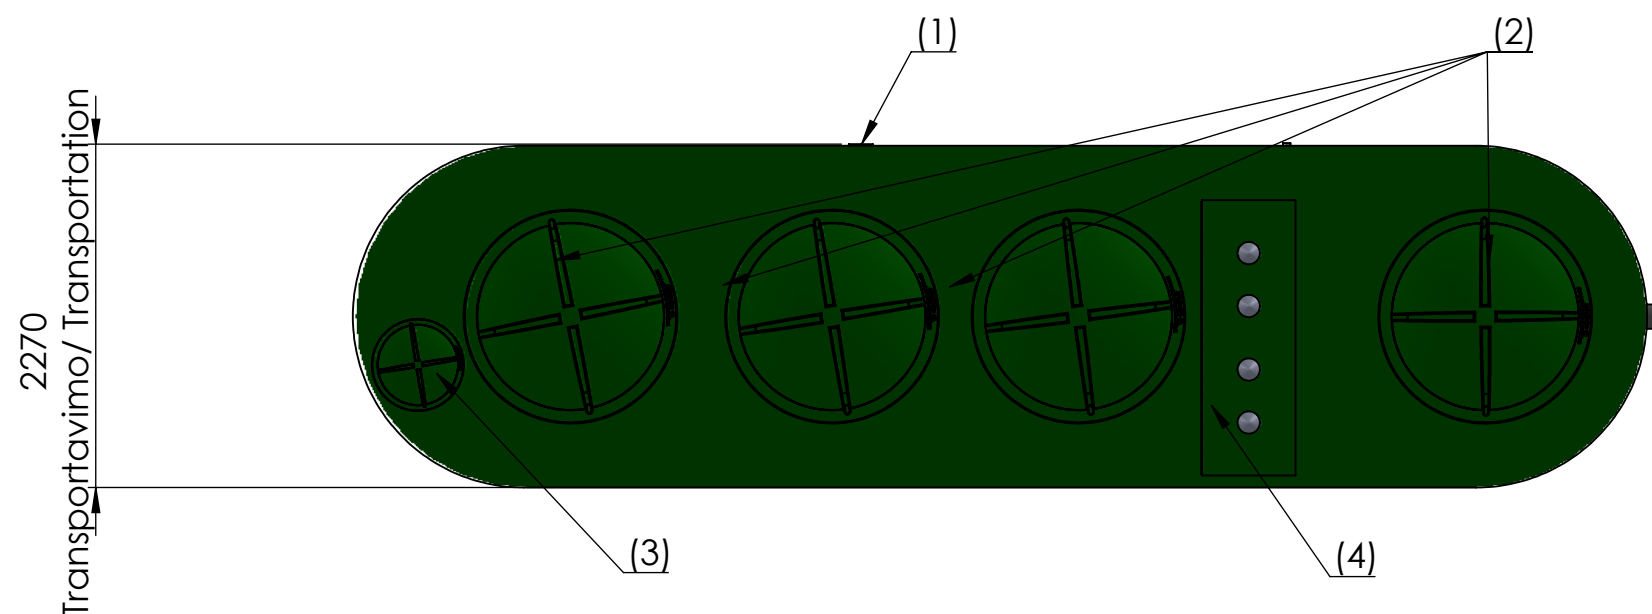
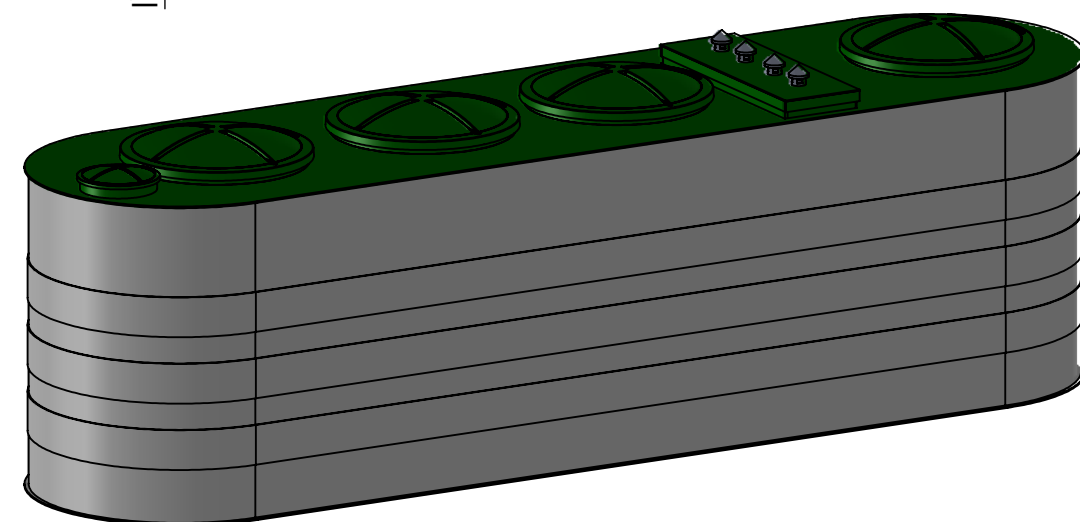


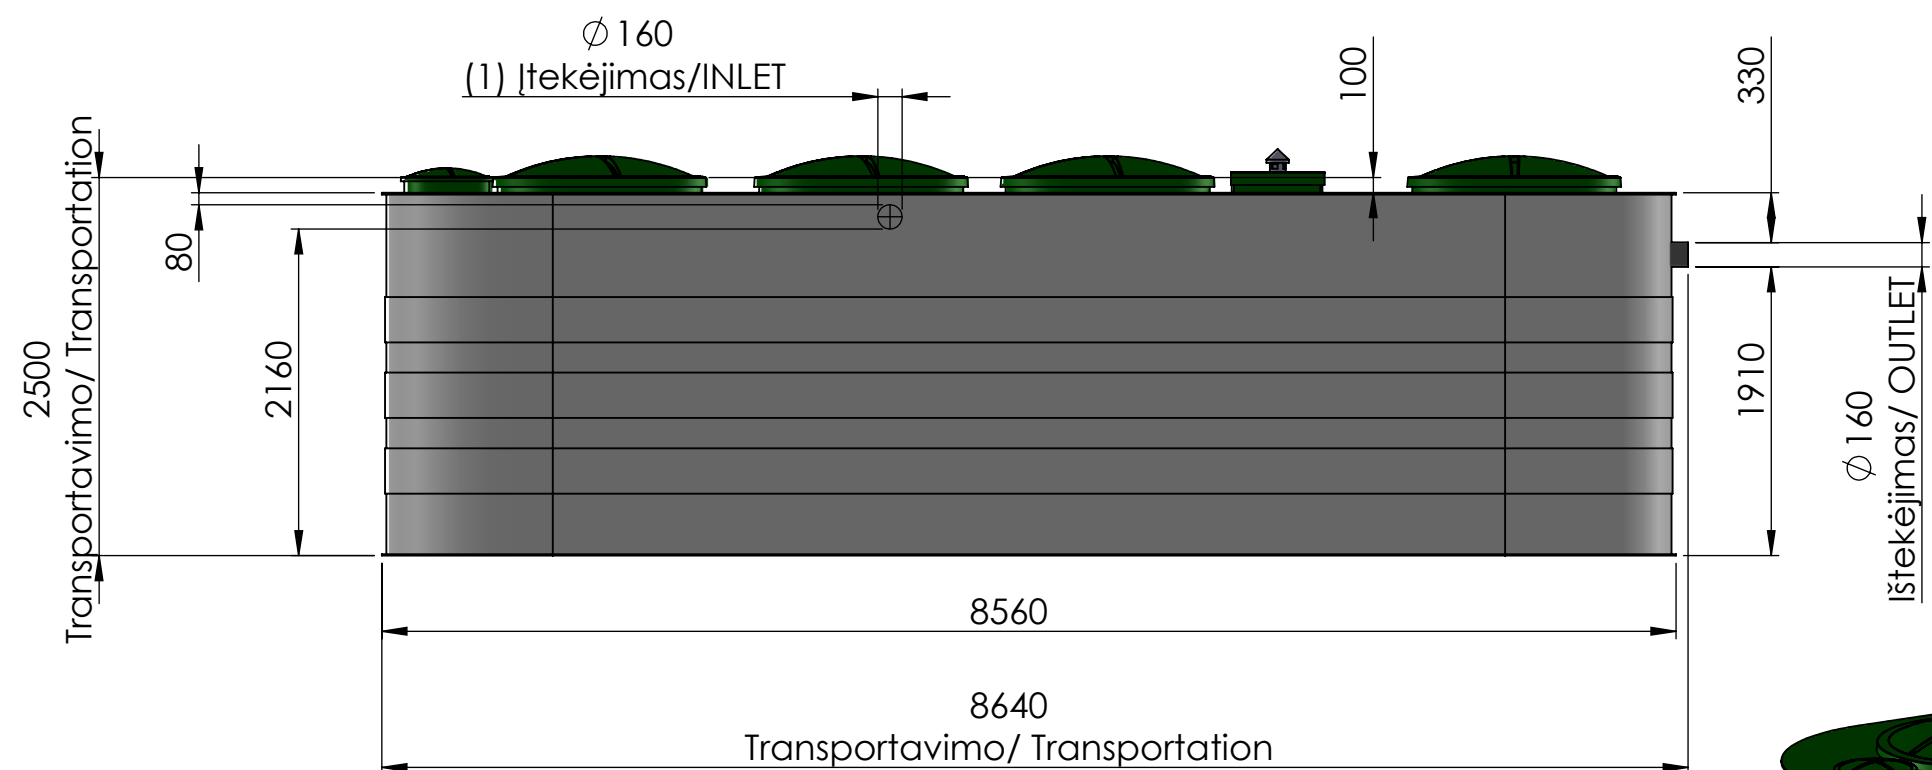

- Įvado tipas (slėginis, savitakinis) ir skersmuo gali skirtis priklausomai nuo konkretaus projekto/ the inlet type (pressure or gravity) and diameter may vary depending on the specific project;
- Aptarnavimo liukas/ maintenance hatch;
- Aptarnavimo liukas perteklinio dumblo erliftui (papildoma komplektacija)/ maintenance hatch for excess sludge airlift (additional equipment);
- Orapūčių ir valdiklio, reagentų dozavimo įrangos (papildoma komplektacija) kamera/ chamber for the airblower and controller, chemical dosing system (additional equipment).

|                              |  |                        |           |                       |  |                  |      |       |       |
|------------------------------|--|------------------------|-----------|-----------------------|--|------------------|------|-------|-------|
| <div><div>(xxx)</div></div>  |  | Informacinis matmuo    | Lokacija: | Objekto/Pasiūlymo Nr. |  | Dokumento tipas: |      |       |       |
| <div><div>(xxx)</div></div>  |  | Apžiūros matmuo        | Sudarė:   | Pavadinimas:          |  | Žymuo:           |      |       |       |
| <div><div>AUGUST</div></div> |  | <div><div></div></div> | Tikrino:  | AT150 OVAL            |  | Laida            | Data | Kalba | Lapas |
|                              |  |                        |           |                       |  | 0                |      | LT    | 1     |